

Projekt

z dnia 17 lutego 2025 r.
Zatwierdził Wójt Gminy Wiązowna Janusz Budny

**UCHWAŁA NR
RADY GMINY WIĄZOWNA**

z dnia 25 lutego 2025 r.

**w sprawie zmiany uchwały nr 128.LVII.2022 Rady Gminy Wiązowna z dnia 29 listopada 2022 r.
w sprawie przystąpienia do sporządzenia miejscowego planu zagospodarowania przestrzennego
pn. „Emów Nadwiślańczyków – Radiówek”**

Na podstawie art. 18 ust. 2 pkt 5 ustawy z dnia 8 marca 1990 r. o samorządzie gminnym (tekst jedn. Dz. U. z 2024 r. poz. 1465 z późn. zm.) w związku z art. 14 ust. 1 ustawy z dnia 27 marca 2003 r. o planowaniu i zagospodarowaniu przestrzennym (tekst jedn. Dz. U. z 2024 r. poz. 1130 z późn. zm.), uchwala się, co następuje:


§ 1. Załącznik do uchwały nr 128.LVII.2022 Rady Gminy Wiązowna z dnia 29 listopada 2022 r. w sprawie przystąpienia do sporządzenia miejscowego planu zagospodarowania przestrzennego pn. „Emów Nadwiślańczyków – Radiówek” otrzymuje brzmienie określone w załączniku do niniejszej uchwały.


§ 2. Wykonanie uchwały powierza się Wójtowi Gminy Wiązowna.

§ 3. Uchwała wchodzi w życie z dniem podjęcia.



Załącznik do uchwały Nr
Rady Gminy Wiązowna
z dnia 25 lutego 2025 r.

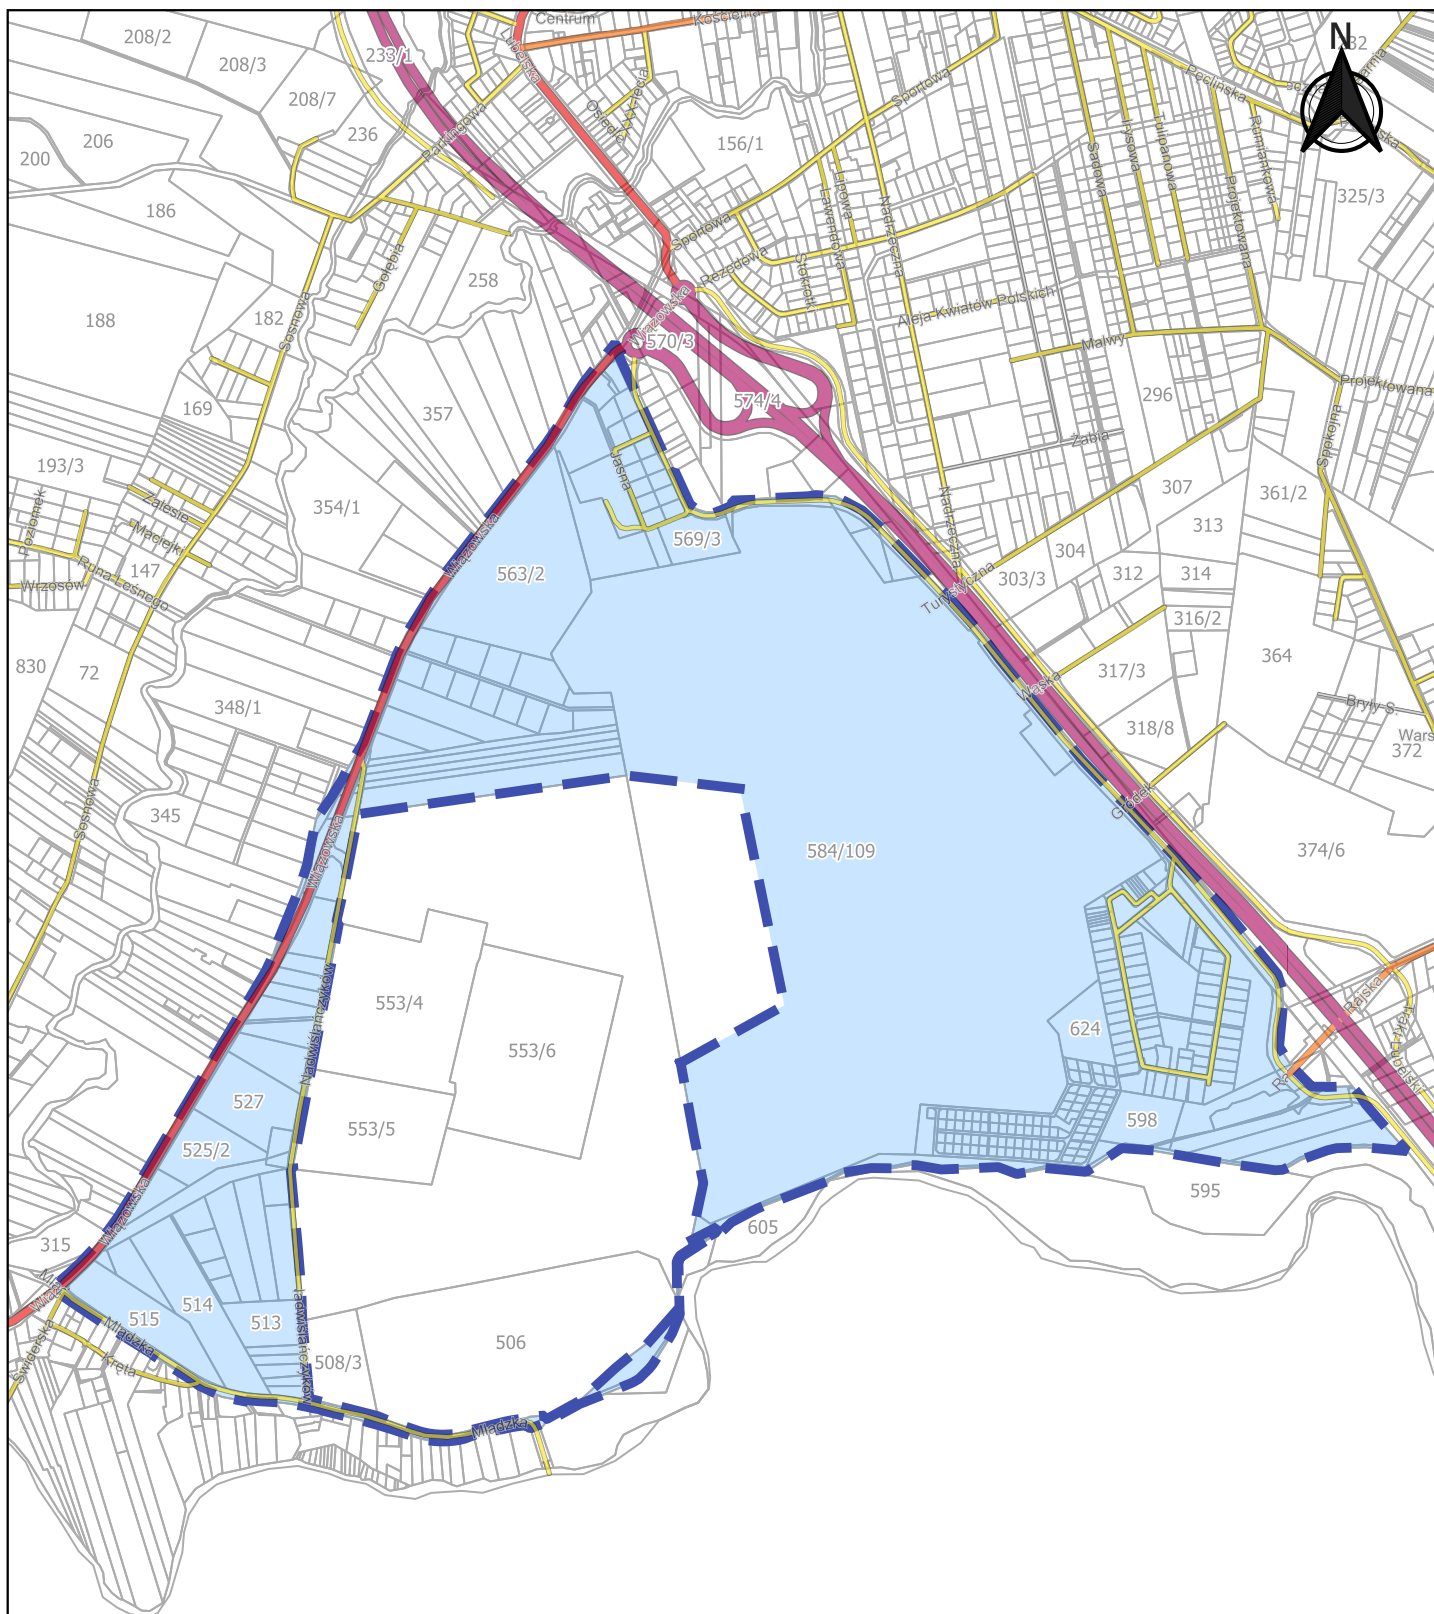

LEGENDA	
 granica obszaru objętego uchwałą	
SKALA 1:16 000	OBRĘB: EMÓW

UZASADNIENIE

Niniejsza zmiana uchwały intencyjnej w sprawie planu miejscowego pn. "Emów Nadwiślańczyków – Radiówek " zawiera nieznaczną korektę granic terenu objętego procedurą planistyczną. Korekta ta wynika z konieczności doprecyzowania przebiegu granic terenu zamkniętego Agencji Bezpieczeństwa Wewnętrznego w miejscu, w którym nie jest ona zbieżna z granicami działek ewidencyjnych. Pozyskane dane przestrzenne, stanowiące element ewidencji gruntów i budynków pozwoliły na bardziej precyzyjne wyznaczenie granicy planu miejscowego.

Niniejsza zmiana granic procedury planistycznej stanowi nieznaczące korekty i nie skutkuje koniecznością ponowienia przeprowadzonych etapów procedury planistycznej – zakres organów uzgadniających i opiniujących pozostaje bez zmian, nie dochodzi do objęcia procedurą planistyczną nowych nieruchomości.