

UCHWAŁA NR 6.XXI.2026 RADY GMINY WIĄZOWNA

z dnia 27 stycznia 2026 r.

w sprawie miejscowego planu zagospodarowania przestrzennego pn. „Kąck, Pęcłin Sosnowa - Wierzbowa”

Na podstawie art. 18 ust. 2 pkt 5 ustawy z dnia 8 marca 1990 r. o samorządzie gminnym (tekst jedn. Dz. U. z 2025 r. poz. 1153 z późn. zm.) oraz art. 20 ust. 1 ustawy z dnia 27 marca 2003 r. o planowaniu i zagospodarowaniu przestrzennym (tekst jedn. Dz. U. z 2024 r. poz. 1130 ze zm.), w związku z art. 67 ust. 3 pkt 2 ustawy z dnia 7 lipca 2023 r. o zmianie ustawy o planowaniu i zagospodarowaniu przestrzennym oraz niektórych innych ustaw (Dz. U. z 2023 r. poz. 1688) oraz uchwałą nr 137.LXXII.2023 Rady Gminy Wiązowna z dnia 28 listopada 2023 r. w sprawie przystąpienia do sporządzenia miejscowego planu zagospodarowania przestrzennego pn. „Kąck, Pęcłin Sosnowa - Wierzbowa”, po stwierdzeniu, że plan nie narusza ustaleń Studium uwarunkowań i kierunków zagospodarowania przestrzennego Gminy Wiązowna przyjętego uchwałą nr 85.XVI.2011 r. Rady Gminy Wiązowna z dnia 26 października 2011 r. w sprawie uchwalenia studium uwarunkowań i kierunków zagospodarowania przestrzennego gminy Wiązowna i zmienionego uchwałami: nr 66.LIV.2014 Rady Gminy Wiązowna z dnia 28 maja 2014 r., nr 127.XVI.2015 Rady Gminy Wiązowna z dnia 30 października 2015 r., nr 205.LI.2017 Rady Gminy Wiązowna z dnia 19 grudnia 2017 r., oraz nr 107.LIX.2018 Rady Gminy Wiązowna z dnia 28 sierpnia 2018 r., Rada Gminy Wiązowna uchwala, co następuje:

Rozdział 1. Ustalenia ogólne

§ 1. 1. Uchwala się miejscowy plan zagospodarowania przestrzennego pn. „Kąck, Pęcłin Sosnowa - Wierzbowa”, zwany dalej planem.

2. Granice obszaru objętego planem wyznaczono na części graficznej planu, sporządzonej w skali 1:1000 na urzędowej kopii mapy zasadniczej.

3. Załącznikami, stanowiącymi integralną część uchwały, są:

- 1) część graficzna planu – załącznik nr 1;
- 2) rozstrzygnięcie o sposobie realizacji, zapisanych w planie inwestycji z zakresu infrastruktury technicznej, które należą do zadań własnych gminy oraz zasad ich finansowania, zgodnie z przepisami o finansach publicznych – załącznik nr 2;
- 3) dane przestrzenne aktu planowania przestrzennego – załącznik nr 3.

§ 2. Ileż w uchwale jest mowa o:

- 1) **dachu płaskim** – należy przez to rozumieć dach o kącie nachylenia połąci od 0° do 12° włącznie;
- 2) **froncie działki** – należy przez to rozumieć część działki, która przylega do drogi, z której odbywa się główny wjazd lub wejście na działkę;
- 3) **nieprzekraczalnej linii zabudowy** – należy przez to rozumieć linię wskazaną na rysunku planu, która wyznacza najmniejszą dopuszczalną odległość od linii rozgraniczającej lub osi przebiegu napowietrznej linii elektroenergetycznej o napięciu 400 kV dla budowy budynku, z pominięciem balkonów, wykuszy, okapów i gzymsów wysuniętych poza obrys budynku nie więcej niż 1,5 m, elementów termomodernizacji budynku, a także części podziemnych budynku oraz elementów wejść do budynku – schodów, podestów, zadaszeń, ganków i pochylni dla niepełnosprawnych;
- 4) **powierzchni użytkowej usług** – należy przez to rozumieć sumę powierzchni wszystkich pomieszczeń budynku usługowego lub lokalu użytkowego, mierzoną po wewnętrznej długości ścian pomieszczeń, z wyłączeniem pomieszczeń gospodarczych, toalet, wewnętrznych stanowisk postojowych oraz powierzchni ogólnokomunikacyjnych, pomieszczeń technicznych i magazynowych;

- 5) **symbolu** – należy przez to rozumieć oznaczenie liczbowo-literowe przypisane terenowi wydzielonemu liniami rozgraniczającymi, w którym litery określają przeznaczenie, a liczby kolejny teren z danego rodzaju przeznaczenia;
- 6) **usługach** – należy przez to rozumieć prowadzenie działalności służących zaspokajaniu potrzeb ludności, niezwiązanych z wytwarzaniem dóbr materialnych metodami przemysłowymi tj. metodami, dla których cechami charakterystycznymi jest automatyzacja procesów produkcji oraz złożony cykl produkcyjny.

§ 3. 1. W planie określa się:

- 1) przeznaczenie terenów oraz linie rozgraniczające tereny o różnym przeznaczeniu lub różnych zasadach zagospodarowania;
- 2) zasady ochrony i kształtowania ładu przestrzennego;
- 3) zasady ochrony środowiska, przyrody i krajobrazu;
- 4) zasady kształtowania krajobrazu;
- 5) zasady ochrony dziedzictwa kulturowego i zabytków, w tym krajobrazów kulturowych oraz dóbr kultury współczesnej;
- 6) zasady kształtowania zabudowy oraz wskaźniki zagospodarowania terenu, maksymalną i minimalną nadziemną intensywność zabudowy, minimalny udział procentowy powierzchni biologicznie czynnej, maksymalny udział powierzchni zabudowy, maksymalną wysokość zabudowy, minimalną liczbę i sposób realizacji miejsc do parkowania, w tym miejsc przeznaczonych do parkowania pojazdów zaopatrzonych w kartę parkingową, oraz linie zabudowy i gabaryty obiektów;
- 7) granice i sposoby zagospodarowania terenów lub obiektów podlegających ochronie, na podstawie odrębnych przepisów;
- 8) szczegółowe zasady i warunki scalania i podziału nieruchomości objętych planem;
- 9) szczególne warunki zagospodarowania terenów oraz ograniczenia w ich użytkowaniu, w tym zakazy zabudowy;
- 10) zasady modernizacji, rozbudowy i budowy systemów komunikacji i infrastruktury technicznej;
- 11) sposób i termin tymczasowego zagospodarowania, urządzania i użytkowania terenów;
- 12) stawki procentowe, na podstawie których ustala się opłatę związaną ze wzrostem wartości nieruchomości w wyniku uchwalenia planu;
- 13) granice terenów rozmieszczenia inwestycji celu publicznego o znaczeniu lokalnym;
- 14) granice terenów rozmieszczenia inwestycji celu publicznego o znaczeniu ponadlokalnym;
- 15) sposób usytuowania obiektów budowlanych w stosunku do dróg i innych terenów publicznie dostępnych, kolorystykę obiektów budowlanych oraz pokrycie dachów;
- 16) minimalną powierzchnię nowo wydzielonych działek budowlanych.

2. W planie nie zachodzą przesłanki do określania:

- 1) wymagań wynikających z potrzeb kształtowania przestrzeni publicznych;
- 2) granic i sposobów zagospodarowania terenów górniczych, obszarów szczególnego zagrożenia powodzią, obszarów osuwania się mas ziemnych, krajobrazów priorytetowych określonych w audycie krajobrazowym oraz w planach zagospodarowania przestrzennego województwa;
- 3) granic obszarów wymagających przeprowadzenia scaleń i podziałów nieruchomości;
- 4) granic obszarów rehabilitacji istniejącej zabudowy i infrastruktury technicznej;
- 5) granic obszarów wymagających przekształceń lub rekultywacji;
- 6) granic obszarów przewidzianych pod lokalizację handlu wielkopowierzchniowego;
- 7) granic terenów inwestycji celu publicznego o znaczeniu ponadlokalnym, umieszczonych w planie zagospodarowania przestrzennego województwa lub w ostatecznych decyzjach o lokalizacji drogi

krajowej lub wojewódzkiej, linii kolejowej, linii tramwajowej, lotniska użytku publicznego, sieci przesyłowej, budowli przeciwpowodziowej, sieci szerokopasmowej, inwestycji w zakresie terminalu, inwestycji w zakresie Centralnego Portu Komunikacyjnego, przedsięwzięcia Euro 2012 lub decyzji lokalizacyjnych wydanych przez Komisję Planowania przy Radzie Ministrów w związku z realizacją inwestycji w zakresie obronności i bezpieczeństwa państwa;

- 8) granic terenów rekreacyjno-wypoczynkowych oraz terenów służących organizacji imprez masowych;
- 9) granic pomników zagłady oraz ich stref ochronnych, a także ograniczeń dotyczących prowadzenia na ich terenie działalności gospodarczej, określone w ustawie z dnia 7 maja 1999 r. o ochronie terenów byłych hitlerowskich obozów zagłady;
- 10) granic terenów zamkniętych i granic stref ochronnych terenów zamkniętych.

§ 4. 1. Następujące oznaczenia graficzne na rysunku planu są ustaleniami planu:

- 1) granica obszaru objętego planem;
- 2) linie rozgraniczające tereny o różnym przeznaczeniu lub różnych zasadach zagospodarowania;
- 3) nieprzekraczalna linia zabudowy;
- 4) wymiarowane odległości w metrach;
- 5) pas technologiczny napowietrznej linii elektroenergetycznej najwyższych napięć 400 kV;
- 6) pas technologiczny napowietrznej linii elektroenergetycznej średniego napięcia;
- 7) granica strefy ochrony konserwatorskiej stanowiska archeologicznego wraz z numerem ewidencyjnym stanowiska;
- 8) przeznaczenie terenu wyrażone za pomocą symboli.

2. Pozostałe oznaczenia graficzne występujące na części graficznej planu nie wymienione w ust. 1 mają wyłącznie charakter informacyjny.

Rozdział 2.

Przeznaczenie terenów

§ 5. 1. W granicach planu wyznacza się tereny o różnym przeznaczeniu lub różnych zasadach zagospodarowania, oznaczone symbolami:

- 1) od 1MNW do 10MNW – tereny zabudowy mieszkaniowej jednorodzinnej wolnostojącej;
- 2) 1MNW-MNB, 2MNW-MNB – tereny zabudowy mieszkaniowej jednorodzinnej wolnostojącej lub zabudowy mieszkaniowej jednorodzinnej bliźniaczej;
- 3) 1MNW-U, 2MNW-U – tereny zabudowy mieszkaniowej jednorodzinnej wolnostojącej lub usług;
- 4) 1PEF – teren elektrowni słonecznej;
- 5) 1KDZ – teren drogi zbiorczej;
- 6) od 1KDL do 5KDL – tereny drogi lokalnej;
- 7) od 1KDD do 3KDD – tereny drogi dojazdowej;
- 8) od 1KR do 3KR – tereny komunikacji drogowej wewnętrznej;

2. Ustala się, że teren, o którym mowa w ust. 1 pkt 5 stanowi teren inwestycji celu publicznego o znaczeniu ponadlokalnym.

3. Ustala się, że tereny, o których mowa w ust. 1 pkt 6 i 7 stanowią tereny inwestycji celu publicznego o znaczeniu lokalnym.

4. Dopuszcza się na obszarze objętym planem lokalizowanie zadań dla realizacji inwestycji celu publicznego w rozumieniu przepisów o gospodarce nieruchomościami i przepisów odrębnych z zakresu uzbrojenia terenu w ramach funkcji i zasad zagospodarowania terenu dopuszczonych planem.

Rozdział 3.

Zasady ochrony i kształtowania ładu przestrzennego oraz zasady kształtowania krajobrazu

§ 6. 1. W zakresie sytuowania obiektów budowlanych w stosunku do dróg oraz do granic przyległych nieruchomości oraz w zakresie zasad kształtowania zabudowy ustala się:

- 1) lokalizowanie budynków zgodnie z wyznaczonymi w części graficznej planu nieprzekraczalnymi liniami zabudowy z zastrzeżeniem ust. 2 oraz § 11 uchwały;
- 2) dopuszcza się lokalizowanie budynków gospodarczych i garaży w odległości 1,5 m od granicy lub bezpośrednio przy granicy działki budowlanej z uwzględnieniem ustaleń szczegółowych dla poszczególnych terenów.

2. Zachowuje się istniejącą zabudowę położoną pomiędzy nieprzekraczalną linią zabudowy, a linią rozgraniczającą terenów, dopuszczając jej:

- 1) nadbudowę, przebudowę i remont;
- 2) rozbudowę, pod warunkiem, iż rozbudowa ta nastąpi z zachowaniem nieprzekraczalnej linii zabudowy.

3. W zakresie sposobu i terminu tymczasowego zagospodarowania, urządzania i użytkowania terenów ustala się, iż dla wszystkich terenów do czasu realizacji przeznaczenia terenu określonego niniejszą uchwałą zachowuje się dotychczasowy sposób zagospodarowania i użytkowania terenu.

§ 7. W zakresie formy i kolorystyki obiektów budowlanych ustala się:

- 1) nakaz stosowania elewacji w kolorystyce jasnej i pastelowej spośród odcieni kolorów: białego, beżowego, żółtego i szarego; oraz z zastosowaniem materiałów w ich naturalnych barwach, w tym: cegły ceramicznej, drewna i materiałów drewnopodobnych, blachy cynkowej, cynkowo-tytanowej, miedzianej, szkła;
- 2) ustalenie, o którym mowa w pkt 1 nie dotyczy naturalnej barwy okładzin z: drewna i materiałów drewnopodobnych, szkła, kamienia, blachy cynkowej, cynkowo-tytanowej, miedzianej;
- 3) nakaz stosowania pokrycia dachów pochyłych: blachą cynkową, blachą cynkowo-tytanową, blachodachówką, dachówką ceramiczną, gontem bitumicznym lub materiałem dachówko podobnym z uwzględnieniem pkt 5;
- 4) nakaz stosowania kolorystyki dachów pochyłych spośród odcieni kolorów: czerwonego, ciemnozielonego, brązowego i grafitowego;
- 5) dopuszcza się dachy z nawierzchnią urządzoną w sposób zapewniający naturalną vegetację roślin lub dachy solarne (fotowoltaiczne).

Rozdział 4.

Zasady ochrony środowiska, przyrody i krajobrazu

§ 8. 1. Ustala się zakaz lokalizacji przedsięwzięć mogących zawsze i potencjalnie znacząco oddziaływać na środowisko w rozumieniu przepisów odrębnych z wyjątkiem przedsięwzięć z zakresu infrastruktury technicznej i komunikacyjnej.

2. Ustala się zakaz lokalizacji zakładów o zwiększonym lub dużym ryzyku wystąpienia poważnej awarii przemysłowej.

3. Ustala się ochronę wód podziemnych i powierzchniowych poprzez zakaz odprowadzania do gruntu ścieków zawierających substancje zanieczyszczające w ilościach przekraczających dopuszczalne wartości wskaźników zanieczyszczeń, które są określone w przepisach odrębnych.

4. Wskazuje się oczyszczanie wód opadowych i roztopowych przed ich wprowadzeniem do gruntu lub do wód, do parametrów wymaganych w przepisach odrębnych.

5. Wskazuje się sposób gospodarowania odpadami wytwarzanymi na obszarze planu zgodnie z zasadami obowiązującymi w Gminie Wiązowna.

6. Ustala się ochronę przed hałasem, poprzez obowiązek traktowania terenów:

- a) MNW, MNW-MNB jako terenów zabudowy mieszkaniowej jednorodzinnej, w rozumieniu przepisów odrębnych,
- b) MNW-U terenów mieszkaniowo-usługowych, w rozumieniu przepisów odrębnych.

7. W zakresie ochrony powietrza przed zanieczyszczeniami i ograniczeniem emisji substancji szkodliwych ustala się wymagania dotyczące sposobu zaopatrzenia w ciepło oraz pozyskania energii cieplnej zgodnie z §14 ust. 8 uchwały.

8. W części graficznej planu wskazano granicę krajobrazu priorytetowego oznaczonego kodem 14-318.79-124, określone na podstawie audytu krajobrazowego województwa mazowieckiego.

§ 9. Granice i sposoby zagospodarowania terenów podlegających ochronie na podstawie przepisów odrębnych Wskazuje się, że cały obszar planu znajduje się w granicach Warszawskiego Obszaru Chronionego Krajobrazu, dla którego obowiązują przepisy odrębne.

Rozdział 5.

Zasady ochrony dziedzictwa kulturowego i zabytków

§ 10. 1. Ustala się strefy ochrony konserwatorskiej stanowisk archeologicznych o numerach:

- a) AZP 58-69/14 – zlokalizowanego w terenie 2MNW, 1KDL i 1KDZ;
- b) AZP 58-69/13 – zlokalizowanego w terenie 2MNW.

2. W strefach, o których mowa w pkt. 1, których granice określono w części graficznej planu obowiązuje nakaz prowadzenia działań inwestycyjnych zgodnie z przepisami odrębnymi z zakresu ochrony zabytków i opieki nad zabytkami oraz zgodnie z ustaleniami niniejszej uchwały.

Rozdział 6.

Szczegółne warunki zagospodarowania terenów oraz ograniczenia w ich użytkowaniu, w tym zakazy zabudowy

§ 11. 1. Wyznacza się pas technologiczny istniejącej napowietrznej linii elektroenergetycznej:

- a) średniego napięcia, o szerokości 11 m, po 5,5 m od osi linii wskazanych na części graficznej planu;
- b) najwyższych napięć 400 kV, o szerokości 70 m, po 35 m od osi linii wskazanej na części graficznej planu.

2. W pasach technologicznych od linii elektroenergetycznych średniego napięcia obowiązuje:

- a) zakaz nasadzeń drzew i krzewów tych gatunków, których naturalna wysokość może przekraczać 3 m oraz nakaz przycinania drzew i krzewów rosnących pod linią elektroenergetyczną;
- b) zakaz lokalizowania w budynkach pomieszczeń przeznaczonych na pobyt ludzi.

3. W pasie technologicznym od linii elektroenergetycznej najwyższych napięć 400 kV obowiązuje:

- a) nakaz lokalizowania budynków, zgodnie z przebiegiem nieprzekraczalnej linii zabudowy;
- b) zakaz tworzenia hałd, nasypów oraz zwiększania rzędnych terenu;
- c) zakaz nasadzeń drzew i krzewów tych gatunków, których naturalna wysokość może przekraczać 3 m oraz nakaz przycinania drzew i krzewów rosnących pod linią elektroenergetyczną.

4. Wskazuje się występowanie rowów melioracyjnych nieoznaczonych w części graficznej planu, dla których ustala się nakaz zachowania ciągłości przepływu wód z możliwością przebudowy i zabudowy w przypadku kolizji z projektowaną zabudową.

Rozdział 7.

Szczegółowe zasady i warunki scalania i podziału nieruchomości

§ 12. 1. Ustala się minimalną powierzchnię działki powstałej w wyniku scalenia i podziału nieruchomości dla terenów:

- 1) od 1MNW do 10MNW – 1200 m²;
- 2) 1MNW-MNB, 2MNW-MNB – 1200 m²;
- 3) 1MNW-U, 2MNW-U – 2000 m²;

4) 1PEF – 3000 m².

2. Ustala się minimalny front działki powstałej w wyniku scalenia i podziału nieruchomości dla terenów:

- 1) od 1MNW do 10MNW – 22 m;
- 2) 1MNW-MNB, 2MNW-MNB – 22 m;
- 2) 1MNW-U, 2MNW-U – 22 m;
- 3) 1PEF – 16 m.

3. Ustala się kąt położenia granic działek w stosunku do przyległego pasa drogowego od 70° do 90°.

4. Ustalenia ust. 1, 2 i 3 nie dotyczą działek pod drogi wewnętrzne i urządzenia infrastruktury technicznej.

Rozdział 8.

Zasady modernizacji, rozbudowy i budowy systemów komunikacji

§ 13. 1. W zakresie zasad rozbudowy i budowy systemów komunikacji ustala się:

- 1) drogi oznaczone symbolami: 1KDZ, od 1KDL do 5KDL oraz od 1KDD od 3KDD tworzą układ komunikacyjny dróg publicznych na obszarze planu;
- 2) drogi wskazane w pkt 1 zapewniają połączenie obszaru planu bezpośrednio z gminnym i ponadlokalnym układem komunikacyjnym;
- 3) uzupełnienie układu drogowego stanowią tereny komunikacji wewnętrznej oznaczone symbolami 1KR, 2KR i 3KR;
- 4) dopuszcza się wyznaczenie dróg wewnętrznych niewskazanych na części graficznej planu o minimalnej szerokości 6 m.

2. W zakresie zasad obsługi parkingowej ustala się:

- 1) zapewnienie potrzeb parkingowych w granicach działki budowlanej planowanej inwestycji, na powierzchni terenu lub w garażu;
- 2) wskaźniki minimalnej liczby stanowisk postojowych, w tym stanowisk przeznaczonych do parkowania pojazdów zaopatrzonych w kartę parkingową:
 - a) dla zabudowy mieszkaniowej jednorodzinnej – 2 stanowiska na lokal mieszkalny,
 - b) dla usług z zakresu handlu – 1 stanowisko na każde rozpoczęte 50 m² powierzchni użytkowej usług,
 - c) dla pozostałych usług – 1 stanowisko na każde rozpoczęte 60 m² powierzchni użytkowej usług,
 - d) dla elektrowni słonecznej - 1 stanowisko dla każdej inwestycji.

Rozdział 9.

Zasady modernizacji, rozbudowy i budowy systemów infrastruktury technicznej

§ 14. 1. Ustala się budowę nowych oraz zachowanie istniejących sieci, urządzeń i obiektów infrastruktury technicznej z możliwością ich rozbudowy, przebudowy oraz likwidacji z uwagi na stan techniczny lub zaniechanie eksploatacji.

2. Pod budowę nowych i rozbudowę istniejących sieci, urządzeń i obiektów infrastruktury technicznej przeznaczają się tereny dróg oznaczone symbolami 1KDZ, 1KDL, 2KDL, 3KDL, 4KDL, 5KDL, 1KDD, 2KDD, 3KDD oraz 1KR, 2KR i 3KR.

3. Dopuszcza się lokalizowanie sieci, urządzeń i obiektów infrastruktury technicznej poza terenami dróg pod warunkiem, że nie wykluczy to możliwości zagospodarowania terenów zgodnie z ustalonym przeznaczeniem.

4. **W zakresie zaopatrzenia w wodę** ustala się:

- 1) rozwój systemu wodociągowego poprzez budowę i rozbudowę sieci zbiorczej o średnicy nie mniejszej niż 100 mm, zasilanych z ujęć wody położonych poza obszarem planu;

2) w przypadku braku możliwości podłączenia do sieci wodociągowej dopuszcza się lokalizowanie indywidualnych ujęć wody.

5. W zakresie odprowadzania i oczyszczania ścieków oraz odprowadzania wód opadowych i roztopowych ustala się:

- 1) rozwój systemu kanalizacji poprzez budowę i rozbudowę sieci o minimalnych średnicach: 50 mm dla przewodów tłocznych i 160 mm dla przewodów grawitacyjnych, z odprowadzeniem do oczyszczalni ścieków położonej poza obszarem planu;
- 2) w przypadku braku możliwości podłączenia do sieci kanalizacji sanitarnej dopuszcza się zastosowanie rozwiązań indywidualnych pod warunkiem, że nie ograniczy to możliwości zagospodarowania terenów zgodnie z ustalonym przeznaczeniem;
- 3) odprowadzanie wód opadowych i roztopowych do gruntu lub na własny teren nieutwardzony, w tym do dołów chłonnych, ogrodów deszczowych, zbiorników retencyjnych lub rowów i niecek infiltracyjnych oraz z uwzględnieniem pkt 4;
- 4) w zakresie terenów dróg dopuszcza się odprowadzanie wód opadowych i roztopowych do rowów odwadniających; docelowo ustala się odprowadzanie ww. wód do sieci kanalizacji deszczowej o minimalnej średnicy 150 mm po jej wybudowaniu, po ich wstępnym podczyszczeniu zgodnie z przepisami odrębnymi.

6. W zakresie zaopatrzenia w energię elektryczną ustala się:

- 1) rozwój systemu elektroenergetycznego poprzez budowę sieci i urządzeń elektroenergetycznych;
- 2) zasilanie poprzez istniejące i projektowane sieci i stacje elektroenergetyczne;
- 3) dopuszcza się przebudowę istniejących napowietrznych linii elektroenergetycznych na kablowe linie podziemne;
- 4) obowiązek budowy nowych linii elektroenergetycznych średniego napięcia jako podziemnych z zastrzeżeniem pkt 5;
- 5) dopuszcza się budowę nowych linii elektroenergetycznych średniego napięcia jako napowietrznych wyłącznie w przypadku braku technicznych możliwości lokalizacji sieci w formie podziemnej;
- 6) dopuszcza się zasilanie obiektów budowlanych z zamontowanych na budynkach instalacji odnawialnych źródeł energii:
 - a) wykorzystujących energię promieniowania słonecznego o mocy zainstalowanej nie większej niż 100kW,
 - b) wykorzystujących energię wiatru o mocy zainstalowanej nie większej niż 3kW;
- 7) nie dopuszcza się zasilania obiektów budowlanych z instalacji odnawialnych źródeł energii wykorzystujących: biomasę, biogaz lub biopłyny;

7. W zakresie zaopatrzenia w gaz ustala się:

- 1) rozwój sieci gazowej poprzez budowę przewodów o minimalnej średnicy 32 mm;
- 2) dopuszcza się stosowanie indywidualnych zbiorników gazowych.

8. W zakresie zaopatrzenia w ciepło ustala się ogrzewanie z indywidualnych źródeł ciepła z zastosowaniem rodzajów instalacji i paliw konwencjonalnych lub wykorzystujących odnawialne źródła energii zgodnie z przepisami odrębnymi.

9. W zakresie infrastruktury teletechnicznej i telekomunikacyjnej ustala się jej rozwój poprzez budowę sieci kablowych i bezprzewodowych oraz obiektów i urządzeń związanych z ich funkcjonowaniem.

Rozdział 10.

Ustalenia szczegółowe –przeznaczenie i zasady zagospodarowania poszczególnych terenów

§ 15. 1. Ustala się przeznaczenie terenów oznaczonych symbolami **od 1MNW do 10MNW – teren zabudowy mieszkaniowej jednorodzinnej wolnostojącej**, rozumiany jako możliwość lokalizacji: budynków mieszkalnych jednorodzinnych wolnostojących, budynków gospodarczych, garaży oraz budowli, wraz z towarzyszącymi drogami wewnętrznymi, dojazdami i dojazdami, stanowiskami postojowymi.

2. W terenach o których mowa w ust. 1 obowiązuje zakaz budowy więcej niż jednego budynku mieszkalnego na działce budowlanej.

3. Ustala się wskaźniki zagospodarowania dla terenów, o których mowa w ust. 1:

- 1) minimalny udział powierzchni biologicznie czynnej – 70%;
- 2) maksymalny udział powierzchni zabudowy – 20%;
- 3) maksymalna nadziemna intensywność zabudowy – 0,35;
- 4) minimalna nadziemna intensywność zabudowy – 0,01.

4. Ustala się następujące zasady kształtowania zabudowy w terenach, o których mowa w ust. 1:

- 1) maksymalna wysokość zabudowy dla budynków mieszkalnych – 10 m, z zastrzeżeniem pkt 2;
- 2) w przypadku budynków gospodarczych i garaży maksymalna wysokość zabudowy – 6 m, a w przypadku realizacji tych obiektów w odległości 1,5 m od granicy lub bezpośrednio przy granicy działki budowlanej – 4 m;
- 3) maksymalna liczba kondygnacji nadziemnych dla budynków mieszkalnych jednorodzinnych – 2;
- 4) geometria dachów budynków – dachy płaskie, dwu lub wielospadowe o jednakowym kącie nachylenia głównych połaci dachowych w granicach od 20° do 45°;
- 5) minimalna powierzchnia nowo wydzielanych działek budowlanych – 1200 m² z zastrzeżeniem pkt 6;
- 6) dopuszcza się wydzielenie nowych działek budowlanych o powierzchni mniejszej niż określona w pkt 5:
 - a) pod drogę wewnętrzną,
 - b) pod urządzenia infrastruktury technicznej,
 - c) na powiększenie sąsiedniej nieruchomości pod warunkiem, że działka budowlana, z której wydzielane są działki gruntu zachowa powierzchnię nie mniejszą niż określona w pkt 5,
 - d) w przypadku poszerzenia lub wyznaczenia terenu drogi publicznej zgodnie z częścią graficzną planu wyłącznie w zakresie działki lub działek bezpośrednio przylegających do tego pasa drogi, jedynie w sytuacji braku możliwości spełnienia warunku określonego w pkt 5;
- 7) obsługę komunikacyjną zapewniają tereny dróg zgodnie z częścią graficzną planu, a także drogi publiczne położone poza obszarem planu.

5. Dla terenów, o których mowa w ust. 1 ustala się stawkę służącą naliczaniu opłaty związanej ze wzrostem wartości nieruchomości w wyniku uchwalenia planu w wysokości 30%.

§ 16. 1. Ustala się przeznaczenie terenów oznaczonych symbolami **1MNW-MNB, 2MNW-MNB – teren zabudowy mieszkaniowej jednorodzinnej wolnostojącej lub zabudowy mieszkaniowej jednorodzinnej bliźniaczej**, rozumiany jako możliwość lokalizacji: budynków mieszkalnych jednorodzinnych wolnostojących lub w zabudowie bliźniaczej, budynków gospodarczych, garaży oraz budowli, wraz z towarzyszącymi drogami wewnętrznymi, dojazdami i dojazdami, stanowiskami postojowymi.

2. W terenach o których mowa w ust. 1 obowiązuje zakaz budowy więcej niż jednego budynku mieszkalnego na działce budowlanej.

3. Ustala się wskaźniki zagospodarowania dla terenów, o których mowa w ust. 1:

- 1) minimalny udział powierzchni biologicznie czynnej – 60%;

- 2) maksymalny udział powierzchni zabudowy – 30%;
- 3) maksymalna nadziemna intensywność zabudowy – 0,6;
- 4) minimalna nadziemna intensywność zabudowy – 0,01.

4. Ustala się następujące zasady kształtowania zabudowy w terenach, o których mowa w ust. 1:

- 1) maksymalna wysokość zabudowy dla budynków mieszkalnych – 10 m, z zastrzeżeniem pkt 2;
- 2) w przypadku budynków gospodarczych i garaży maksymalna wysokość zabudowy – 6 m, a w przypadku realizacji tych obiektów w odległości 1,5 m od granicy lub bezpośrednio przy granicy działki budowlanej – 4 m;
- 3) maksymalna liczba kondygnacji nadziemnych dla budynków mieszkalnych jednorodzinnych – 2;
- 4) geometria dachów budynków – dachy płaskie, dwu lub wielospadowe o jednakowym kącie nachylenia głównych połaci dachowych w granicach od 20° do 45°;
- 5) obsługę komunikacyjną zapewniają tereny dróg zgodnie z częścią graficzną planu, a także drogi publiczne położone poza obszarem planu.

5. Dla terenów, o których mowa w ust. 1 ustala się stawkę służącą naliczaniu opłaty związanej ze wzrostem wartości nieruchomości w wyniku uchwalenia planu w wysokości 30%.

§ 17. 1. Ustala się następujące przeznaczenie terenów oznaczonych symbolami 1MNW-U oraz 2MNW-U – teren zabudowy mieszkaniowej jednorodzinnej wolnostojącej lub usług, rozumiany jako możliwość lokalizacji: budynków mieszkalnych jednorodzinnych wolnostojących, budynków usługowych, budynków gospodarczych, garaży i budowli, wraz z towarzyszącymi drogami wewnętrznymi, dojazdami i dojazdami, stanowiskami postojowymi.

2. W terenach o których mowa w ust. 1 obowiązuje zakaz budowy więcej niż jednego budynku mieszkalnego na działce budowlanej.

3. Ustala się przeznaczenie wykluczone dla terenów, o których mowa w ust. 1 – teren usług handlu wielkopowierzchniowego;

4. Ustala się wskaźniki zagospodarowania, dla terenów, o których mowa w ust. 1:

- 1) minimalny udział powierzchni biologicznie czynnej – 60%;
- 2) maksymalny udział powierzchni zabudowy – 30%;
- 3) maksymalna nadziemna intensywność zabudowy – 0,6;
- 4) minimalna nadziemna intensywność zabudowy – 0,01.

5. Ustala się następujące zasady kształtowania zabudowy w terenach, o których mowa w ust. 1:

- 1) maksymalna wysokość zabudowy dla budynków mieszkalnych, usługowych – 10 m, z zastrzeżeniem pkt 2;
- 2) w przypadku budynków gospodarczych i garaży maksymalna wysokość zabudowy – 6 m, a w przypadku realizacji tych obiektów w odległości 1,5 m od granicy lub bezpośrednio przy granicy działki budowlanej – 4 m;
- 3) maksymalna liczba kondygnacji nadziemnych dla budynków mieszkalnych jednorodzinnych i usługowych – 2;
- 4) geometria dachów budynków – dachy płaskie, dwu lub wielospadowe o jednakowym kącie nachylenia głównych połaci dachowych w granicach od 20° do 45°;
- 5) minimalna powierzchnia nowo wydzielanych działek budowlanych – 2000 m² z zastrzeżeniem pkt 6;
- 6) dopuszcza się wydzielenie nowych działek budowlanych o powierzchni mniejszej niż określona w pkt 5:
 - a) pod drogę wewnętrzną,
 - b) pod urządzenia infrastruktury technicznej

- c) na powiększenie sąsiedniej nieruchomości pod warunkiem, że działka budowlana, z której wydzielane są działki gruntu zachowa powierzchnię nie mniejszą niż określona w pkt 5,
 - d) w przypadku poszerzenia lub wyznaczenia terenu drogi publicznej zgodnie z częścią graficzną planu wyłącznie w zakresie działki lub działek bezpośrednio przylegających do tego pasa drogi, jedynie w sytuacji braku możliwości spełnienia warunku określonego w pkt 5.
- 7) obsługę komunikacyjną zapewniają tereny dróg zgodnie z częścią graficzną planu, a także drogi publiczne położone poza obszarem planu.

6. Dla terenów, o których mowa w ust. 1 ustala się stawkę służącą naliczaniu opłaty związanej ze wzrostem wartości nieruchomości w wyniku uchwalenia planu w wysokości 30%.

§ 18. 1. Ustala się przeznaczenie terenu oznaczonego symbolem **1PEF – teren elektrowni słonecznej**, rozumiany jako możliwość lokalizacji: ogniw fotowoltaicznych, stacji transformatorowych, linii elektroenergetycznych oraz budynków gospodarczych, wraz z towarzyszącymi drogami wewnętrznymi, dojazdami i dojazdami i stanowiskami postojowymi.

2. Ustala się wskaźniki zagospodarowania dla terenów, o których mowa w ust. 1:

- 1) minimalny udział powierzchni biologicznie czynnej – 60%;
- 2) maksymalny udział powierzchni zabudowy – 5%;
- 3) maksymalna nadziemna intensywność zabudowy – 0,05;
- 4) minimalna nadziemna intensywność zabudowy – 0,01.

3. Ustala się następujące zasady kształtowania zabudowy w terenach, o których mowa w ust. 1:

- 1) zakaz lokalizowania ogniw fotowoltaicznych i stacji transformatorowych wzdłuż osi linii, w pasie o szerokości równej odległości pomiędzy skrajnymi przewodami, powiększonej o 5 m w każdą stronę;
- 2) maksymalna wysokość zabudowy, dla budynków oraz pozostałych obiektów budowlanych – 5 m, a w przypadku realizacji tych obiektów w odległości 1,5 m od granicy lub bezpośrednio przy granicy działki budowlanej – 3,5 m;
- 3) maksymalna liczba kondygnacji nadziemnych dla budynków – 1;
- 4) geometria dachów budynków – dachy płaskie, dwu lub wielospadowe o jednakowym kącie nachylenia głównych połaci dachowych w granicach od 20° do 45°;
- 5) minimalna powierzchnia nowo wydzielanych działek budowlanych – 3000 m² z zastrzeżeniem pkt 6;
- 6) dopuszcza się wydzielenie nowych działek budowlanych o powierzchni mniejszej niż określona w pkt 5:
 - a) pod drogę wewnętrzną,
 - b) pod urządzenia infrastruktury technicznej,
 - c) na powiększenie sąsiedniej nieruchomości pod warunkiem, że działka budowlana, z której wydzielane są działki gruntu zachowa powierzchnię nie mniejszą niż określona w pkt 5,
 - d) w przypadku poszerzenia lub wyznaczenia terenu drogi publicznej zgodnie z częścią graficzną planu wyłącznie w zakresie działki lub działek bezpośrednio przylegających do tego pasa drogi, jedynie w sytuacji braku możliwości spełnienia warunku określonego w pkt 5.
- 7) obsługę komunikacyjną zapewniają tereny dróg zgodnie z częścią graficzną planu, a także drogi publiczne położone poza obszarem planu.

4. Dla terenów, o których mowa w ust. 1 ustala się stawkę służącą naliczaniu opłaty związanej ze wzrostem wartości nieruchomości w wyniku uchwalenia planu w wysokości 30%.

§ 19. 1. Ustala się przeznaczenie terenu oznaczonego symbolem **1KDZ – droga zbiorcza** wraz z towarzyszącymi urządzeniami drogowymi, drogowymi obiektami budowlanymi, stanowiskami postojowymi oraz wiatami przystankowymi.

2. W terenie, o którym mowa w ust. 1 ustala się zakaz lokalizacji tymczasowych obiektów budowlanych.

3. Ustala się szerokość w liniach rozgraniczających terenu, o którym mowa w ust. 1 zgodnie z częścią graficzną planu.

4. Dla terenu, o którym mowa w ust. 1 ustala się stawkę służącą naliczaniu opłaty związanej ze wzrostem wartości nieruchomości w wyniku uchwalenia planu w wysokości 1%.

§ 20. 1. Ustala się przeznaczenie terenów oznaczonych symbolami od **1KDL, 2KDL, 3KDL, 4KDL, 5KDL – droga lokalna** wraz z towarzyszącymi urządzeniami drogowymi, drogowymi obiektami budowlanymi, stanowiskami postojowymi oraz wiatami przystankowymi.

2. W terenach, o których mowa w ust. 1 ustala się zakaz lokalizacji tymczasowych obiektów budowlanych.

3. Ustala się szerokość w liniach rozgraniczających terenów, o których mowa w ust. 1, zgodnie z częścią graficzną planu.

4. Dla terenów, o których mowa w ust. 1 ustala się stawkę służącą naliczaniu opłaty związanej ze wzrostem wartości nieruchomości w wyniku uchwalenia planu w wysokości 1%.

§ 21. 1. Ustala się przeznaczenie terenów oznaczonych symbolami **1KDD, 2KDD, 3KDD – droga dojazdowa** wraz z towarzyszącymi urządzeniami drogowymi, drogowymi obiektami budowlanymi, stanowiskami postojowymi oraz wiatami przystankowymi.

2. W terenach, o których mowa w ust. 1 ustala się zakaz lokalizacji tymczasowych obiektów budowlanych.

3. Ustala się szerokość w liniach rozgraniczających terenów, o których mowa w ust. 1, zgodnie z częścią graficzną planu.

4. Dla terenów, o których mowa w ust. 1 ustala się stawkę służącą naliczaniu opłaty związanej ze wzrostem wartości nieruchomości w wyniku uchwalenia planu w wysokości 1%.

§ 22. 1. Ustala się przeznaczenie terenów oznaczonych symbolami **1KR, 2KR, 3KR - komunikacja drogowa wewnętrzna** wraz z towarzyszącymi urządzeniami drogowymi, drogowymi obiektami budowlanymi oraz stanowiskami postojowymi.

2. W terenach, o których mowa w ust. 1, ustala się zakaz lokalizacji tymczasowych obiektów budowlanych.

3. Ustala się szerokość w liniach rozgraniczających terenów, o których mowa w ust. 1, zgodnie z częścią graficzną planu.

4. Dla terenów, o których mowa w ust. 1, ustala się stawkę służącą naliczaniu opłaty związanej ze wzrostem wartości nieruchomości w wyniku uchwalenia planu w wysokości 1%.

Rozdział 11.

Ustalenia końcowe

§ 23. Wykonanie uchwały powierza się Wójtowi Gminy Wiązowna.

§ 24. Uchwała wchodzi w życie po upływie 14 dni od dnia jej publikacji w Dzienniku Urzędowym Województwa Mazowieckiego.


Przewodniczący Rady

Andrzej Cholewa




MIEJSCOWY PLAN ZAGOSPODAROWANIA PRZESTRZENNEGO PN."KĄCK, PĘCLIN SOSNOWA-WIERZBOWA" - CZĘŚĆ GRAFICZNA

Państwowy Układ Współrzędnych
Geodezyjnych 2000 PL-2000 sfera 7; EPSG 2178
Mapa zasadnicza pozyskana ze Starostwa Powiatowego w Otwocku;
licencja nr GK.6642.3.28.2024_1417_P z dnia 02.07.2024

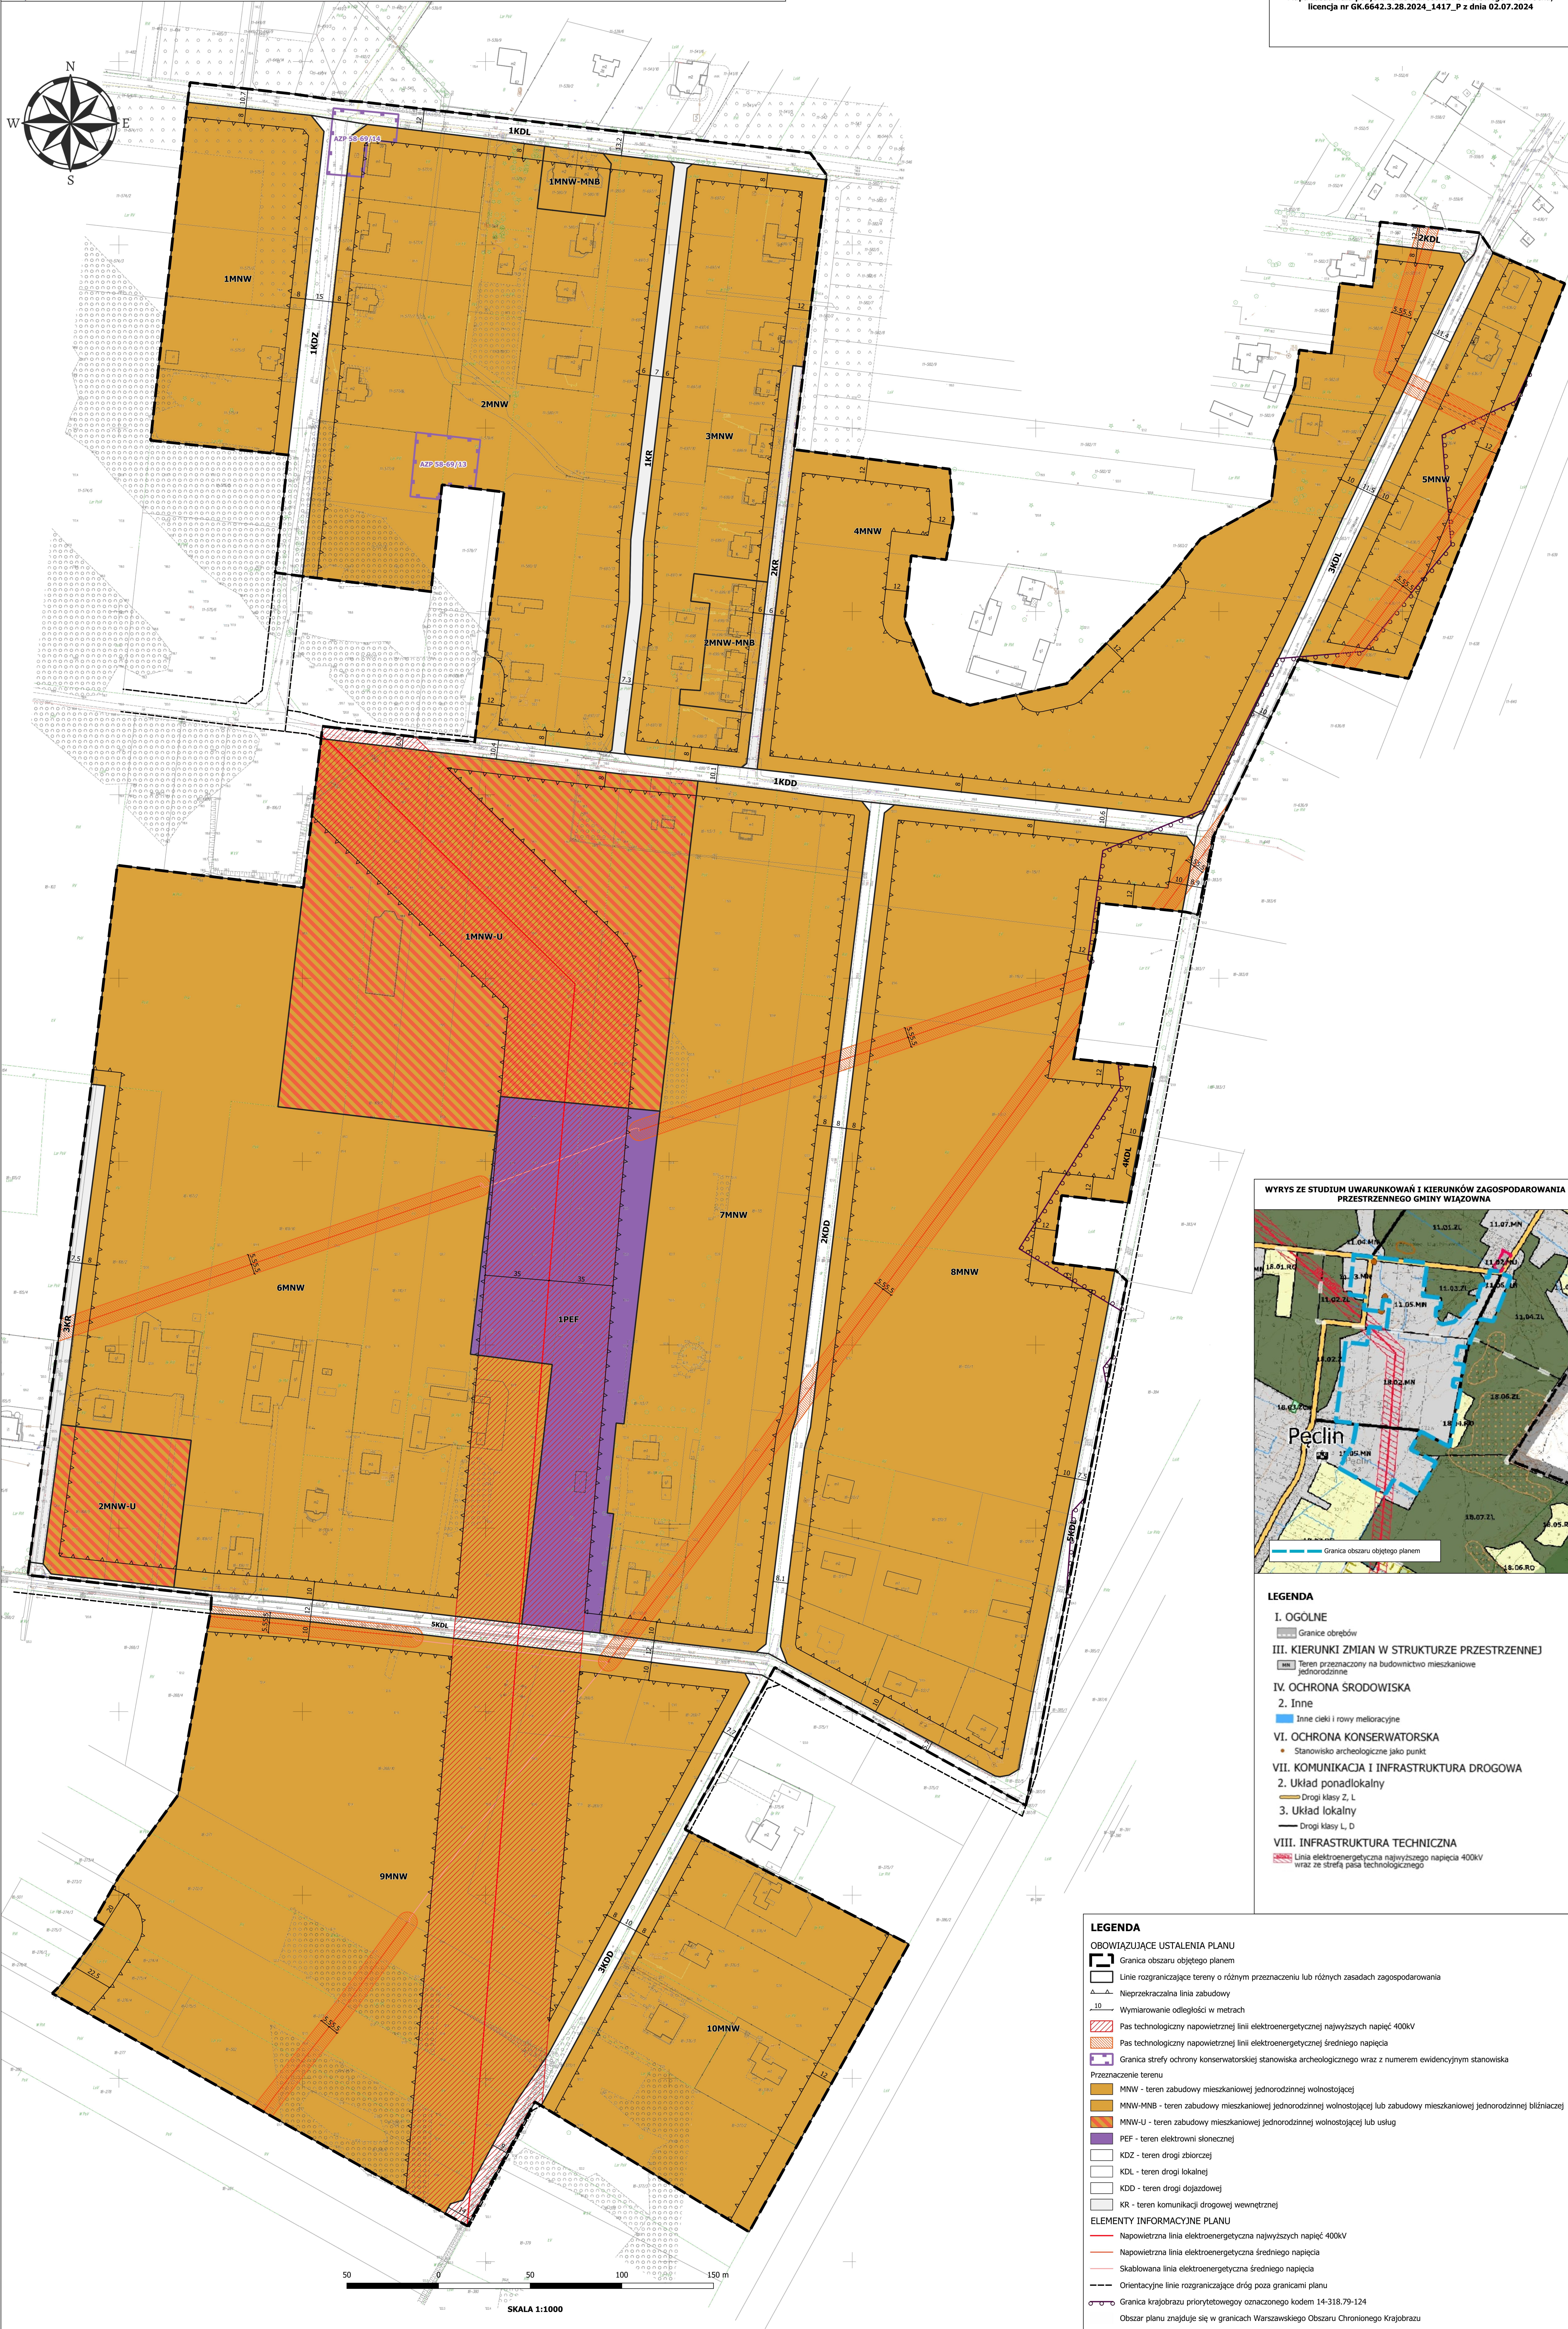

WYRYS ZE STUDIUM UWARUNKOWAŃ I KIERUNKÓW ZAGOSPODAROWANIA PRZESTRZENNEGO GMINY WIĄZOWNA

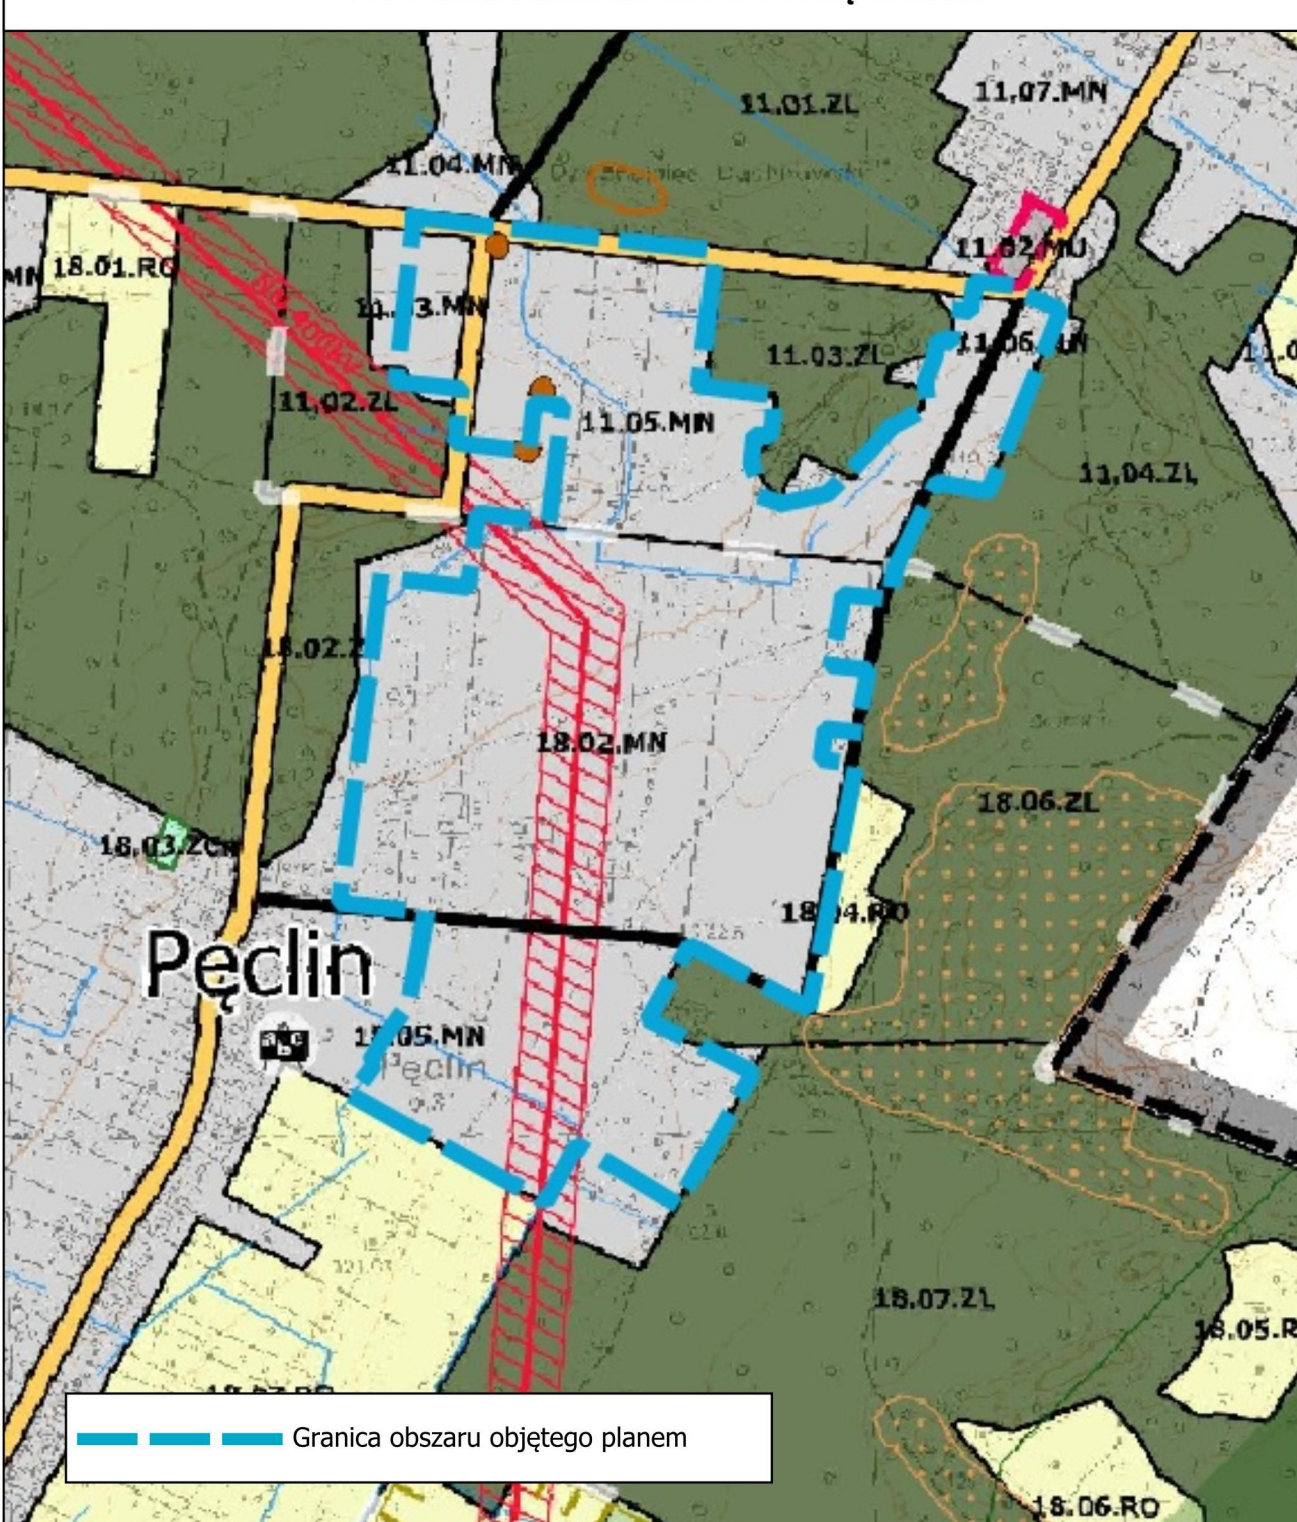

- LEGENDA**
- I. OGÓLNE**
- Granice obszarów
- III. KIERUNKI ZMIAN W STRUKTURZE PRZESTRZENNEJ**
- MNW - teren przeznaczony na budownictwo mieszkaniowe jednorodzinne
- IV. OCHRONA ŚRODOWISKA**
2. Inne
- Inne ciekły i rowy melioracyjne
- VI. OCHRONA KONSERWATORSKA**
- Stanowisko archeologiczne jako punkt
- VII. KOMUNIKACJA I INFRASTRUKTURA DROGOWA**
2. Układ ponadlokalny
- Drogi klasy Z, L
3. Układ lokalny
- Drogi klasy L, D
- VIII. INFRASTRUKTURA TECHNICZNA**
- Linia elektroenergetyczna najwyższego napięcia 400kV wraz ze strefą pasa technologicznego

- LEGENDA**
- OBOWIAZUJĄCE USTALENIA PLANU**
- Granica obszaru objętego planem
- Linie rozgraniczające tereny o różnym przeznaczeniu lub różnych zasadach zagospodarowania
- Nieprzekraczalna linia zabudowy
- Wymiarowanie odległości w metrach
- Pas technologiczny napowietrznej linii elektroenergetycznej najwyższych napięć 400kV
- Pas technologiczny napowietrznej linii elektroenergetycznej średniego napięcia
- Granica strefy ochrony konserwatorskiej stanowiska archeologicznego wraz z numerem ewidencyjnym stanowiska
- Przeznaczenie terenu**
- MNW - teren zabudowy mieszkaniowej jednorodzinnej wolnostojącej
- MNW-MNB - teren zabudowy mieszkaniowej jednorodzinnej wolnostojącej lub zabudowy mieszkaniowej jednorodzinnej bliźniaczej
- MNW-U - teren zabudowy mieszkaniowej jednorodzinnej wolnostojącej lub usług
- PEF - teren elektrowni słonecznej
- KDZ - teren drogi zbiorczej
- KDL - teren drogi lokalnej
- KDD - teren drogi dojazdowej
- KR - teren komunikacji drogowej wewnętrznej
- ELEMENTY INFORMACYJNE PLANU**
- Napowietrzna linia elektroenergetyczna najwyższych napięć 400kV
- Napowietrzna linia elektroenergetyczna średniego napięcia
- Składowana linia elektroenergetyczna średniego napięcia
- Orientacyjne linie rozgraniczające dróg poza granicami planu
- Granica krajobrazu priorytetowego oznaczonego kodem 14-318.79-124
- Obszar planu znajduje się w granicach Warszawskiego Obszaru Chronionego Krajobrazu

Rozstrzygnięcie o sposobie realizacji, zapisanych w planie, inwestycji z zakresu infrastruktury technicznej, które należą do zadań własnych gminy oraz zasad ich finansowania, zgodnie z przepisami o finansach publicznych

Na podstawie art. 20 ust. 1 ustawy z dnia 27 marca 2003 r. o planowaniu i zagospodarowaniu przestrzennym (tekst jedn. Dz. U. z 2024 r. poz. 1130 z późn. zm.) Rada Gminy Wiązowna rozstrzyga co następuje:

§ 1. 1. Zgodnie z art. 7 ust. 1 ustawy z dnia 8 marca 1990 r. o samorządzie gminnym (tekst jedn. Dz. U. z 2025 r. poz. 1153 z późn. zm.) inwestycje z zakresu infrastruktury technicznej, służące zaspokojeniu zbiorowych potrzeb wspólnoty, stanowią zadania własne gminy.

2. Inwestycje z zakresu infrastruktury technicznej, zapisane w niniejszym planie obejmują w szczególności realizację:

- 1) dróg gminnych wraz z niezbędnymi urządzeniami drogowymi w liniach rozgraniczających tych dróg;
- 2) sieci wodociągowych i kanalizacyjnych oraz oświetlenia dróg gminnych w liniach rozgraniczających dróg lub poza nimi.

§ 2. 1. Realizacja inwestycji, określonych w §1, przebiegać będzie zgodnie z obowiązującymi przepisami, w tym dotyczącymi: prawa budowlanego, zamówień publicznych, samorządu gminnego, gospodarki komunalnej i ochrony środowiska.

2. Sposób realizacji inwestycji, określonych w § 1, może ulegać modyfikacji wraz z dokonującym się postępowaniem techniczno-technologicznym, zgodnie z zasadą stosowania najlepszej dostępnej techniki (określonej w ustawie Prawo ochrony środowiska), o ile nie stanowi naruszenia ustaleń planu.

3. Inwestycje z zakresu przesyłania i dystrybucji paliw gazowych, energii elektrycznej lub ciepła realizowane będą w sposób określony w aktualnie obowiązujących przepisach ustawy Prawo energetyczne.

4. Realizacja i finansowanie inwestycji w zakresie infrastruktury technicznej, niewyszczególnionych w § 1, jest przedmiotem umowy zainteresowanych stron.

§ 3. Finansowanie inwestycji z zakresu infrastruktury technicznej, które należą do zadań własnych gminy, ujętych w niniejszym planie, podlega przepisom ustawy z dnia 27 sierpnia 2009 r. o finansach publicznych (tekst jedn. Dz. U. z 2025 r. poz. 1483 z późn. zm.), przy czym:

- 1) wydatki majątkowe gminy określa uchwała Rady Gminy,
- 2) wydatki inwestycyjne finansowane z budżetu gminy uchwała się w uchwale budżetowej,
- 3) inwestycje, których okres realizacji przekracza jeden rok budżetowy ujmowane są w wykazie stanowiącym załącznik do uchwały budżetowej.

§ 4. 1. Zadania własne gminy w zakresie gminnych dróg publicznych oraz utrzymania czystości i porządku finansowane będą z budżetu gminy oraz ze źródeł zewnętrznych, w tym m.in. dotacji z funduszy ochrony środowiska, funduszy unijnych, kredytów, pożyczek lub na podstawie porozumień i umów z innymi podmiotami w oparciu o obowiązujące przepisy.

2. Zadania własne gminy z zakresu wodociągów, kanalizacji, usuwania i oczyszczania ścieków komunalnych finansowane będą na podstawie aktualnie obowiązujących przepisów ustawy o zbiorowym zaopatrzeniu w wodę i zbiorowym odprowadzaniu ścieków z budżetu gminy oraz ze źródeł zewnętrznych, w tym m.in. dotacji z funduszy ochrony środowiska, funduszy unijnych, kredytów, pożyczek lub na podstawie porozumień i umów z innymi podmiotami w oparciu o obowiązujące przepisy.

3. Zadania z zakresu budowy sieci energetycznych i gazowych finansowane będą na podstawie aktualnie obowiązujących przepisów ustawy Prawo energetyczne.

Załącznik Nr 3 do uchwały Nr 6.XXI.2026
Rady Gminy Wiązowna
z dnia 27 stycznia 2026 r.
Zalacznik3.gml

Dane przestrzenne aktu planowania przestrzennego ujawnione zostaną po kliknięciu w ikonę.

UZASADNIENIE

Miejscowy plan zagospodarowania przestrzennego pn. „Kąck, Pęcłin Sosnowa – Wierzbowa” został sporządzony w następstwie Uchwały nr 137.LXXII.2023 Rady Gminy Wiązowna z dnia 28 listopada 2023 r. Przedmiotem planu jest obszar o powierzchni około 52 ha zlokalizowany w centralnej części Gminy Wiązowna, przedstawiony na załączniku graficznym nr 1 do uchwały.

Okolo 36 % projektowanego obszaru to tereny już zabudowane, głównie zabudową mieszkaniową jednorodzinną oraz zabudową zagrodową. Wyjątek stanowi nowy budynek usługowo-mieszkalny zlokalizowany w centralnej części planu. Pozostałe obszary stanowią grunty rolne, nie użytkowane rolniczo, które w sposób sukcesywny przeznaczane są pod budownictwo mieszkaniowe. Plan przewiduje kontynuację funkcji mieszkalnej oraz mieszkalno-usługowej a także uzupełnienie i uporządkowanie układu drogowego.

Obszar planu w kierunku północny-zachód – południe przecięty jest linią wysokiego napięcia 400kV, która powoduje ograniczenia w zabudowie w pasie technologicznym od linii, natomiast dale możliwość przeznaczenia terenu pod rozwój odnawialnych źródeł energii.

Teren objęty planem w całości mieści się w granicach Warszawskiego Obszaru Chronionego Krajobrazu. Od północy, wschodu i zachodu obszar planu okalają zwarte skupiska leśne, ale co istotne, na samym obszarze planu nie występują grunty rolne chronione klas I-III ani użytki leśne.

W obszarze planu poza obszarem dwóch stanowisk archeologicznych nie występują również obiekty oraz obszary wymagające ustalenia zasad ochrony dziedzictwa kulturowego i zabytków, w tym krajobrazów kulturowych oraz dóbr kultury współczesnej.

Plan miejscowy zgodny jest z obowiązującym Studium uwarunkowań i kierunków zagospodarowania przestrzennego Gminy Wiązowna uchwalonego uchwałą nr 85.XVI.2011 r. Rady Gminy Wiązowna z dnia 26 października 2011 r. i zmienionego uchwałami: nr 66.LIV.2014 Rady Gminy Wiązowna z dnia 28 maja 2014 r., nr 127.XVI.2015 Rady Gminy Wiązowna z dnia 30 października 2015 r., nr 205.LI.2017 Rady Gminy Wiązowna z dnia 19 grudnia 2017 r., oraz nr 107.LIX.2018 Rady Gminy Wiązowna z dnia 28 sierpnia 2018 r. Studium umożliwia wprowadzenie nowych terenów zabudowy, zgodnie z oczekiwaniami mieszkańców, właścicieli gruntów jak i Wójta Gminy Wiązowna.

Obszary objęte planem zlokalizowane są przy drogach publicznych, które jednocześnie zapewniają obsługę komunikacyjną działek przeznaczonych pod zabudowę. Uzupełniając, tam gdzie było to wymagane, w obszarze planu wyznaczono tereny dróg wewnętrznych i dróg dojazdowych.

Miejscowy plan zagospodarowania przestrzennego opracowany został zgodnie z procedurą określoną w ustawie z dnia 27 marca 2003 r. o planowaniu i zagospodarowaniu przestrzennym (Dz. U. z 2024 r. poz. 1130 ze zm.) oraz rozporządzeniem Ministra Rozwoju i Technologii z dnia 17 grudnia 2021 r. w sprawie wymaganego zakresu projektu miejscowego planu zagospodarowania przestrzennego (Dz. U. z 2021, poz. 2404). Dla projektu miejscowego planu zagospodarowania przeprowadzono strategiczną ocenę oddziaływania na środowisko zgodnie z ustawą z dnia 3 października 2008 r. o udostępnianiu informacji o środowisku i jego ochronie, udziale społeczeństwa w ochronie środowiska oraz o ocenach oddziaływania na środowisko (Dz. U. z 2024 r. poz. 1112).

Zgodnie z art. 17 ustawy z dnia 27 marca 2003 r. o planowaniu i zagospodarowaniu przestrzennym, po podjęciu przez Radę Gminy Wiązowna Uchwały Nr 137.LXXII.2023 z dnia 28 listopada 2023 r. w sprawie przystąpienia do sporządzenia miejscowego planu zagospodarowania przestrzennego, kolejno:

- ogłoszono dnia 20.03.2024 w prasie miejscowej, w biuletynie informacji publicznej, na stronie internetowej gminy oraz przez obwieszczenie o podjęciu uchwały o przystąpieniu do sporządzenia planu miejscowego, określając formę, miejsce i termin składania wniosków,
- zawiadomiono na piśmie o podjęciu uchwały o przystąpieniu do planu miejscowego instytucje i organy właściwe do uzgadniania i opiniowania planu miejscowego,

- sporządzono projekt planu miejscowego z uzasadnieniem oraz z prognozą oddziaływania na środowisko,
- wystąpiono o opinie dotyczące rozwiązań przyjętych w projekcie planu miejscowego zgodnie z ustaleniem art. 17 pkt. 6 lit. a ustawy o planowaniu i zagospodarowaniu przestrzennym,
- wprowadzono zmiany do projektu planu miejscowego wynikające z uzyskanych opinii i dokonanych uzgodnień,
- ogłoszono o rozpoczęciu konsultacji społecznych
- przeprowadzono konsultacje społeczne, których podsumowanie stanowi raport z konsultacji społecznych, a następnie wprowadzono zmiany do projektu planu miejscowego wynikające z tych konsultacji,
- przedstawiono radzie gminy projekt planu miejscowego wraz z raportem z konsultacji społecznych.

Ustalenia planu miejscowego uwzględniają:

- 1) **wymagania ładu przestrzennego, w tym urbanistyki i architektury** poprzez określenie: poprzez określenie: linii rozgraniczających, nieprzekraczalnych linii zabudowy, przeznaczenia terenów, wskaźników zagospodarowania terenów i parametrów kształtowania zabudowy oraz ograniczeń w zakresie stosowania kolorystyki elewacji i dachów obiektów;
- 2) **walory architektoniczne i krajobrazowe** poprzez ustalenia dotyczące kształtowania zabudowy i zagospodarowania terenów w tym parametry kształtowania zabudowy w celu ochrony walorów środowiskowych, przyrodniczych i krajobrazowych przed zbyt intensywną urbanizacją;
- 3) **wymagania ochrony środowiska, w tym gospodarowania wodami i ochrony gruntów rolnych i leśnych oraz ochrony złóż kopalin** poprzez wprowadzenie zakazu lokalizacji przedsięwzięć, mogących zawsze znacząco oddziaływać na środowisko oraz potencjalnie znacząco oddziaływać na środowisko w rozumieniu przepisów o ochronie środowiska, za wyjątkiem inwestycji celu publicznego z zakresu łączności publicznej, sieci i urządzeń infrastruktury technicznej oraz dróg;
- 4) **wymagania ochrony dziedzictwa kulturowego i zabytków oraz dóbr kultury współczesnej** poprzez wskazanie stanowisk archeologicznych wraz ze strefą ochrony;
- 5) **wymagania ochrony zdrowia oraz bezpieczeństwa ludzi i mienia, a także potrzeby osób niepełnosprawnych** poprzez określenie zasad ochrony środowiska oraz umożliwienie połączenia obszarów opracowania z układem transportowo-komunikacyjnym gminy jak i z układem transportowo-komunikacyjnym ponadlokalnym;
- 6) **walory ekonomiczne przestrzeni** poprzez wykorzystanie istniejących urządzonych dróg publicznych zapewniających obsługę komunikacyjną działek budowlanych, jak również kontynuację zabudowy w obszarach częściowo zabudowanych, wyposażonych w sieci infrastruktury technicznej;
- 7) **prawo własności** poprzez opracowanie planu miejscowego zgodnie ze złożonymi wnioskami w miejscach gdzie było to możliwe;
- 8) **potrzeby obronności i bezpieczeństwa państwa** poprzez uzgodnienie projektu planu z właściwymi instytucjami;
- 9) **potrzeby interesu publicznego** ustalając zasady zagospodarowania pozostające w zgodzie z zasadami zrównoważonego rozwoju;
- 10) **potrzeby w zakresie rozwoju infrastruktury technicznej, w szczególności sieci szerokopasmowych** określając możliwość wyposażenia terenów w sieci i urządzenia infrastruktury technicznej oraz precyzując zasady ich realizacji;
- 11) **zapewnienie udziału społeczeństwa, w tym przy użyciu środków komunikacji elektronicznej** poprzez ogłoszenie w prasie, na stronie Biuletynu Informacji Publicznej oraz na stronie internetowej gminy, a także obwieszczenie na tablicach ogłoszeń o:
 - a) przystąpieniu do sporządzenia projektu planu i o konsultacjach społecznych,

b) możliwości składania wniosków i uwag do planu na piśmie, ustnie do protokołu lub za pomocą środków komunikacji elektronicznej,

c) możliwości zapoznania się z niezbędną dokumentacją sprawy;

12) **zachowanie jawności i przejrzystości procedur planistycznych** poprzez zastosowanie się do czynności formalno-prawnych określonych w art. 17 ustawy z dnia 27 marca 2003 r. o planowaniu i zagospodarowaniu przestrzennym (Dz. U. z 2024 r. poz. 1130.), jak również na podstawie art. 21, art. 39 i art. 54 ustawy z dnia 3 października 2008 r. o udostępnieniu informacji o środowisku i jego ochronie, udziale społeczeństwa w ochronie środowiska oraz o ocenach oddziaływania na środowisko (Dz. U. z 2024 r. poz. 1112).przeprowadzając strategiczną ocenę oddziaływania na środowisko skutków realizacji przedmiotowego miejscowego planu zagospodarowania przestrzennego;

13) **potrzebę zapewnienia odpowiedniej ilości i jakości wody, do celów zaopatrzenia ludności** poprzez dopuszczenie w planie miejscowym możliwości realizacji sieci infrastruktury technicznej, w tym sieci wodociągowych;

14) **potrzeby zapobiegania poważnym awariom i ograniczania ich skutków dla zdrowia ludzkiego i środowiska** poprzez brak terenów umożliwiających realizację zakładów o zwiększonym ryzyku poważnej awarii;

Umożliwiając sytuowanie nowej zabudowy uwzględnione zostały wymagania ładu przestrzennego, efektywne gospodarowanie przestrzenią oraz walory ekonomiczne przestrzeni, w szczególności poprzez:

a)wyznaczenie terenów budowlanych przy wykształconym systemie komunikacyjny

gminy, jednocześnie przy dążeniu do minimalizowania transportochłonności układu przestrzennego;

b)lokalizowanie nowej zabudowy mieszkaniowej w sposób umożliwiający mieszkańcom

maksymalne wykorzystanie publicznego transportu zbiorowego jako podstawowego środka transportu;

c)zapewnienie rozwiązań przestrzennych w postaci wyznaczonych dróg gminnych w obszarze planu umożliwiających przemieszczanie się pieszych i rowerzystów;

d)wskazanie terenów rozwoju zabudowy w nawiązaniu do zapisów dokumentu Studium uwarunkowań i kierunków zagospodarowania przestrzennego.

Wejście w życie ustaleń planu miejscowego zapewni możliwość rozwoju i zagospodarowania terenów dotychczas niezagospodarowanych, a częściowo uzbrojonych w sieci infrastruktury technicznej.

Z uchwały nr 30.VI.2019 z dnia 26.03.2019 r. w sprawie aktualności Studium uwarunkowań i kierunków zagospodarowania przestrzennego Gminy Wiązowna oraz miejscowych planów zagospodarowania przestrzennego wynika potrzeba realizacji planów miejscowych, dla obszarów wynikających z bieżących wniosków mieszkańców, inwestorów, Wójta oraz Rady Gminy Wiązowna. Analiza zasadności o przystąpieniu wykazała konieczność przystąpienia do sporządzania planu miejscowego pn. „Kąck, Pęcłin Sosnowa – Wierzbowa”. Wobec powyższego korzystne jest przyjęcie niniejszego planu miejscowego, co jest zgodne z wynikami oceny aktualności Studium uwarunkowań i kierunków zagospodarowania przestrzennego oraz miejscowych planów zagospodarowania przestrzennego, a jego uchwalenie stanowi wyraz kontynuacji polityki przestrzennej gminy.

Uchwalenie planu miejscowego będzie miało pozytywny wpływ na finanse publiczne, w szczególności na budżet gminy, jak również na demografię Gminy Wiązowna. Pomimo nakładów finansowych jakie gmina może ponieść na realizację inwestycji z zakresu infrastruktury technicznej, po zainwestowaniu przedmiotowych terenów budowlanych zwiększą się dochody z podatku od nieruchomości. W przypadku podziałów nieruchomości, sprzedaży oraz podatku od czynności cywilnoprawnych również przewiduje się wpływy do budżetu gminy. Prognoza skutków finansowych uchwalenia planu uszczegóławia wyżej wymienione prognozy związane z wydatkami i dochodami gminy w związku z uchwaleniem planu miejscowego.

Biorąc pod uwagę powyżej przedstawione uzasadnienie uchwalenie miejscowego planu zagospodarowania przestrzennego jest w pełni zasadne, stanowi wyraz woli Rady Gminy Wiązowna względem kształtowania przestrzeni w obszarze gminy. Powyższe wpisuje się w instytucję tzw. władztwa planistycznego gminy i jest przejawem racjonalnego gospodarowania przestrzenią gminy.

Przewodniczący Rady

Andrzej Cholewa